



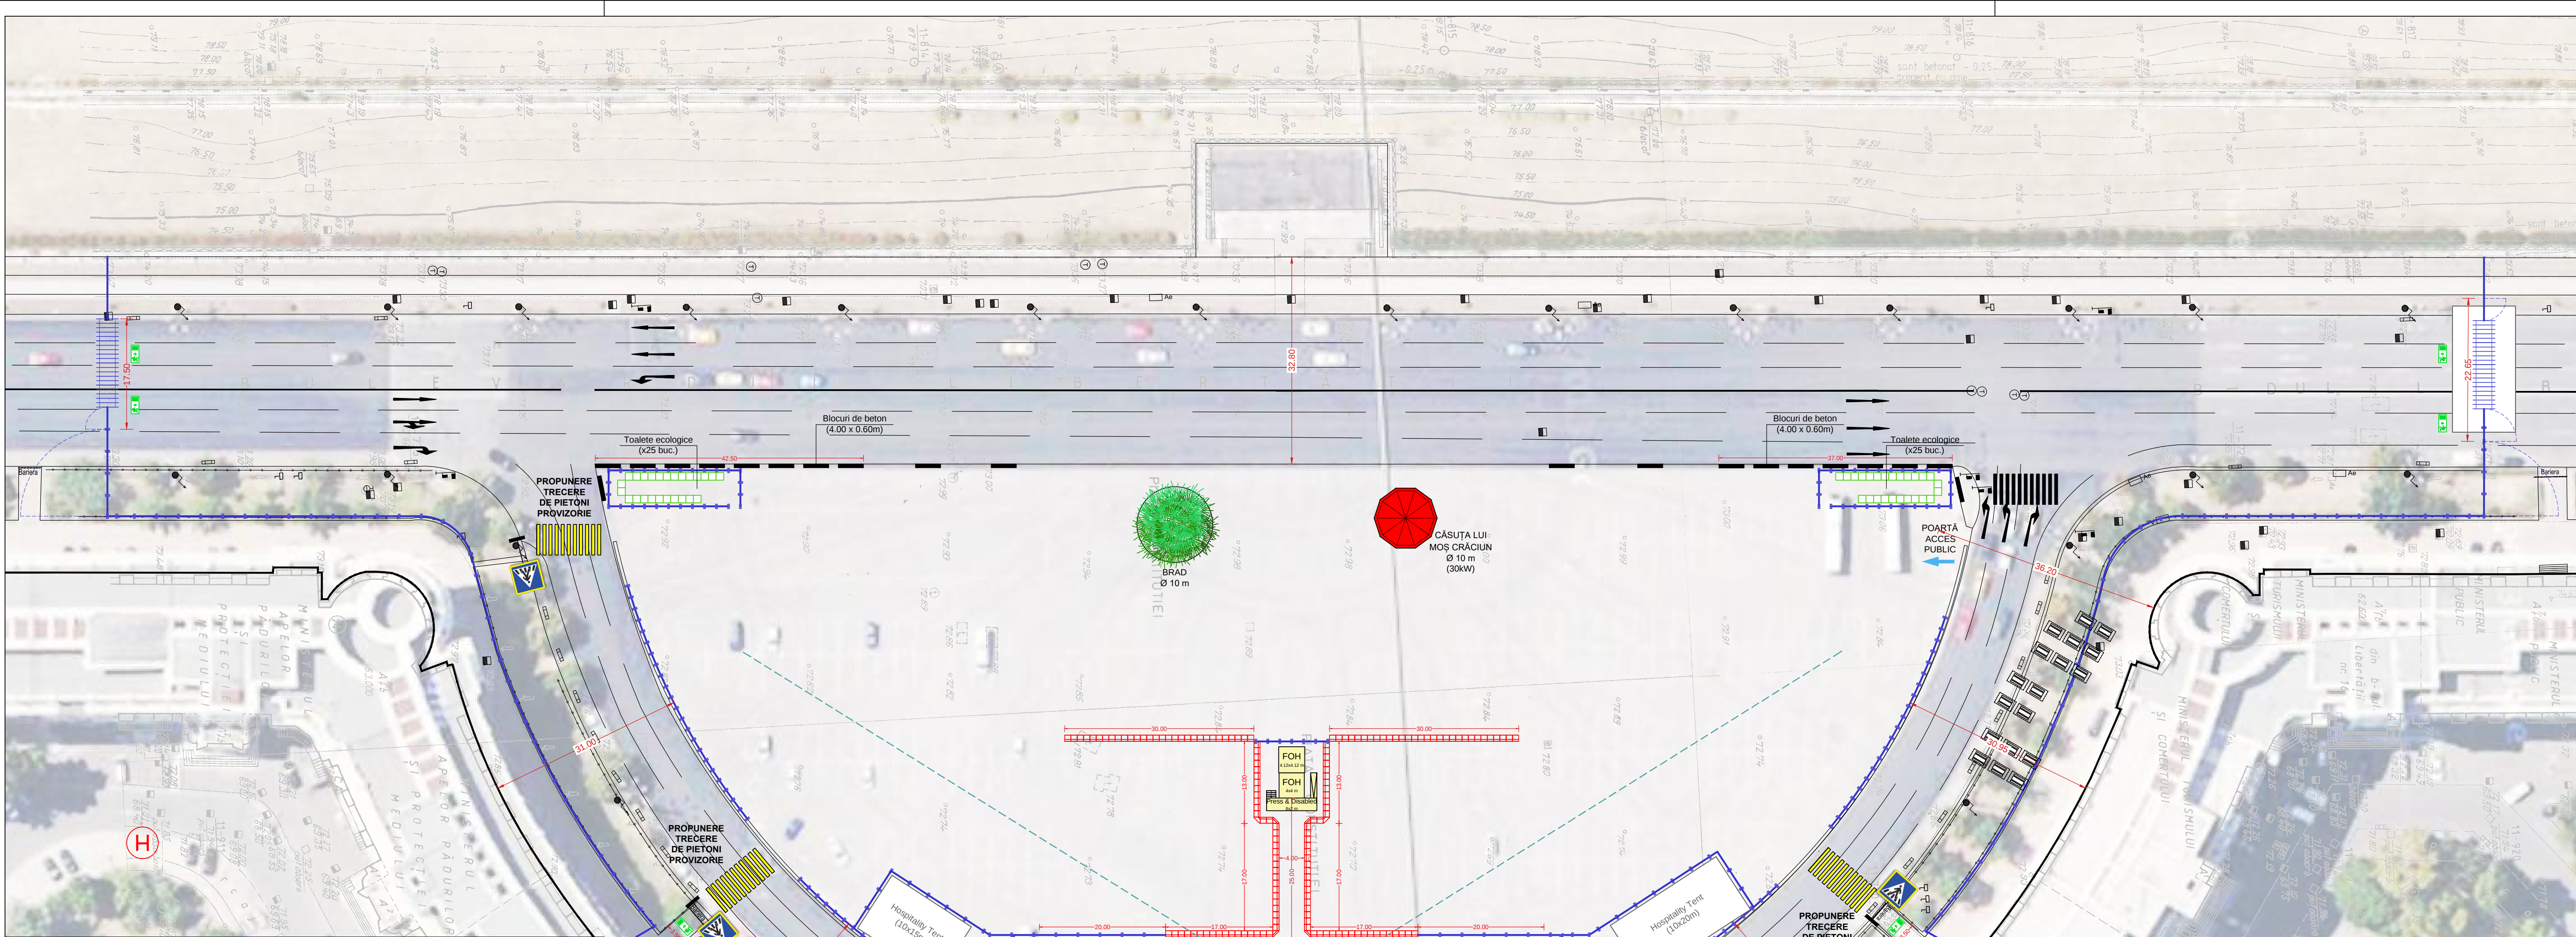

	_Gard înalt _High fence
	_Gard de jandarmerie _Low fence
	_Baricade tip Mojo _“Mojo” barricade
	_Container birou 3.0x6.0 m _Office container 3.0x6.0 m
	_Container sanitar 3.0x6.0 m _Sanitary container 3.0x6.0
	_Autospecială pompieri _Fire truck
	_Ambulanță _Ambulance
	_Toalete ecologice _Eco-toilets
	_Indicator evacuare urgență _Emergency exit signage

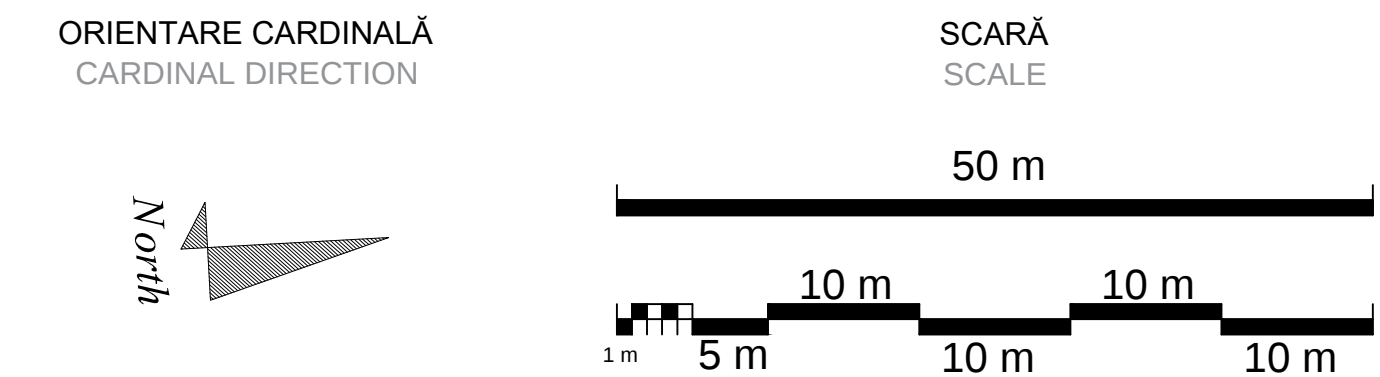

_TITLU PROIECT _PROJECT NAME	PROIECT TEHNIC: Amenajare temporară în aer liber pentru desfășurarea evenimentului REVELION 2018-2019 , 31 Decembrie - 01 Ianuarie, Piața Constituției, București, România _TECHNICAL PROJECT: Temporary interventions for the open air event NEW YEAR'S EVE 2019 , December 31 st - January 1 st , Constitution Square, Bucharest, Romania		
_BENEFICIAR / _ORGANIZATOR _CLIENT / _ORGANIZER	CENTRUL DE PROIECTE AL MUNICIPIULUI BUCUREȘTI - ARCUB , CUI 9658744, str. Lipsicani, nr. 84-90, Sector 3, București 84-90 Lipsicani st., District 3, Bucharest, Romania		
_PROIECTARE ARHITECTURĂ _ARCHITECTURE DESIGN	S.C. MONOGRAF STUDIO S.R.L.-d , J23/185/20.01.2016, CUI 35445864, str. Grădinilor, nr. 10a, Balotești, Ilfov 10a Gradinilor st., Balotesti, Ilfov, Romania		
_EXPERT / _VERIFICATOR _EXPERT / VERIFIER	-		
_AUTORIZARE FOC _FIRE AUTH.	-		
MGR. PRODUCȚIE _PRODUCTION MANAGERS	_Alina DOBRINESCU		
_DESENAT _DRAWN	_Arh. Roberta BOERIU _Arh. Doru BOERIU		
_VALIDAT _PROOFED	_Arh. Ioana Corbu TNA 6355		
_TITLU PLANȘĂ _DRAWING TITLE	_Plan de situație _Site plan	_FAZA _PHASE	_Obținere avize _Obtaining approvals
_SCARA _SCALE	_1:500 _1:500	_VERSIONEA _VERSION	_Ver 1.1
_FORMAT _LAYOUT	_A1 (841mm x 594mm)	_DATA _DATE	_17 Decembrie 2018 _December 17 th 2018
_COD PLANȘĂ _DRAWING CODE	_A.03	_COD PROIECT _PROJECT CODE	_ARC-04-2018

Acest document confidențial este proprietatea intelectuală comună a ARCUB și MONOGRAF STUDIO. Orice utilizare a acestui document sau a oricărei părți din acest document, fără acordul scris al proprietarilor, este interzisă și reprezintă o încălcare a drepturilor de autor, fiind pedesibilă conform legislației în vigoare.
This confidential document is the intellectual property of ARCUB and MONOGRAF STUDIO. The use of this document or of any part of this document, without the written consent of the owners, is prohibited and is considered a breach of copyright, being punishable by applicable law.